



# 宏 電子轉矩控制器 (Electronic Torque controller)

## 享 自耦轉矩控制器 ("Slidac" Torque Controller)

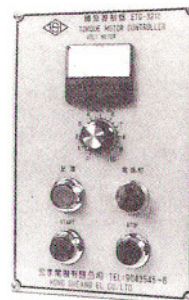

電子控制器  
ETC-CONTROLLER

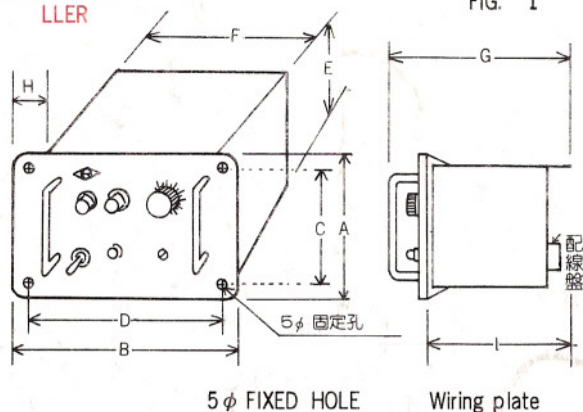


圖一  
FIG. 1

尺寸一覽表 SIZE GUIDE


| 機型<br>MODEL                  | 圖號<br>FIG. NO. | 外型尺寸m/m DIMENSIONS OF CASING m/m |     |     |     |     |     |     |    |     |
|------------------------------|----------------|----------------------------------|-----|-----|-----|-----|-----|-----|----|-----|
|                              |                | A                                | B   | C   | D   | E   | F   | G   | H  | I   |
| ETC- 324<br>326              | —              | 120                              | 160 | 105 | 145 | 102 | 134 | 140 | 15 | 110 |
| ETC- 328<br><del>3305</del>  | —              | 120                              | 160 | 105 | 145 | 102 | 134 | 194 | 15 | 164 |
| ETC- <del>3305</del><br>3308 | 二              | 260                              | 190 | 216 | 176 | 135 | 160 | 160 | 15 | 30  |
| ETC- 3212<br>3312            | 二              | 300                              | 230 | 264 | 218 | 165 | 200 | 190 | 15 | 30  |
| ETC- 3215<br>3315            | 二              | 300                              | 230 | 264 | 218 | 165 | 200 | 190 | 15 | 30  |
| ETC- 3220<br>3320            | 二              | 300                              | 230 | 264 | 218 | 165 | 200 | 190 | 15 | 30  |
| ETC- 3230<br>3330            | 二              | 400                              | 330 | 338 | 315 | 185 | 300 | 210 | 15 | 40  |
| ETC- 3250                    | 二              | 400                              | 330 | 338 | 315 | 185 | 300 | 210 | 15 | 40  |

圖二  
FIG. 2

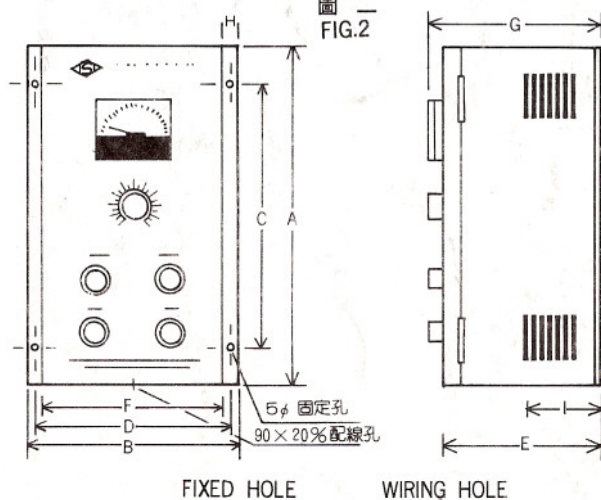

SVR : 自耦控制器 三相 (3 φ)

單相 (1 φ)

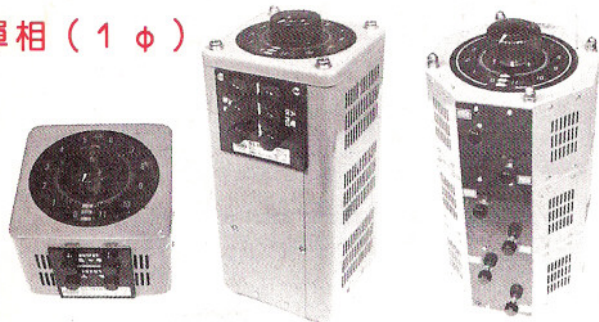

| 型式單相<br>TYPE<br>SINGLE PH | 長<br>L. | 寬<br>W. | 高<br>H. | 重量<br>W. | 型式三相<br>TYPE:<br>3 PHASE | 長<br>L. | 寬<br>W. | 高<br>H.               | 重量<br>W. |
|---------------------------|---------|---------|---------|----------|--------------------------|---------|---------|-----------------------|----------|
| SE- 201                   | 123     | 123     | 107     | 3.6      | SE- 303                  | 123     | 123     | 340                   | 11.0     |
| 203                       | 163     | 163     | 110     | 4.0      | 305                      | 163     | 163     | 340                   | 15.0     |
| 205                       | 163     | 163     | 110     | 5.5      | <del>308</del><br>310    | 163     | 163     | 340                   | 17.0     |
| 207                       | 163     | 163     | 125     | 7.5      | 312                      | 163     | 163     | <del>340</del><br>340 | 21.0     |
| 1401                      | 163     | 163     | 110     | 6.5      | 315                      | 213     | 213     | 340                   | 21.0     |
| 1402                      | 163     | 163     | 110     | 6.8      | 320                      | 240     | 240     | 410                   | 37.0     |
| 1403                      | 163     | 163     | 125     | 7.5      | 330                      | 300     | 300     | 430                   | 68.0     |
| 1405                      | 213     | 213     | 120     | 10.0     | 340                      | 300     | 300     | 550                   | 72.0     |
| 三相<br>3 PH 3403           | 123     | 123     | 340     | 14.0     | SE-3410                  | 213     | 213     | 340                   | 30.0     |
| 3405                      | 163     | 163     | 340     | 20.0     | 3415                     | 240     | 240     | 410                   | 38.0     |
| 3408                      | 213     | 213     | 340     | 27.0     | 3420                     | 300     | 300     | 430                   | 54.0     |

SE—自耦式控制器 14 03 1自耦指示 4電壓指示 03電流指示